

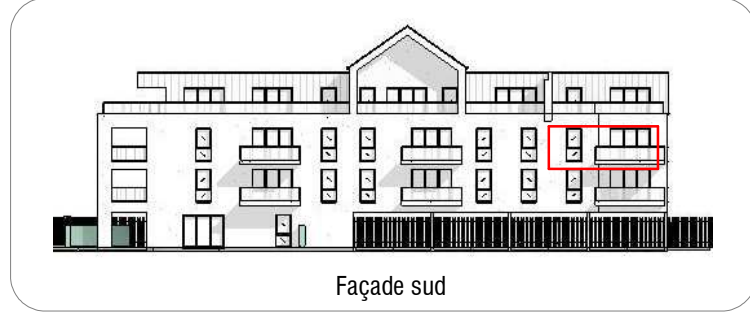


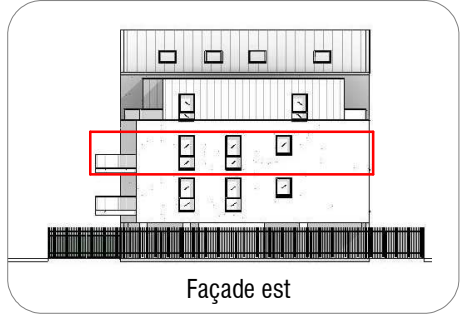


LEGENDE :

- VR volet roulant
- PF porte-fenêtre
- FAV fenêtre avec allège vitrée
- OB oscillo-battant
- LL lave linge
- LV lave Vaisselle
- PT plan de travail
- soffite, faux plafond
- nourrices EF ECS
- retombée de poutre

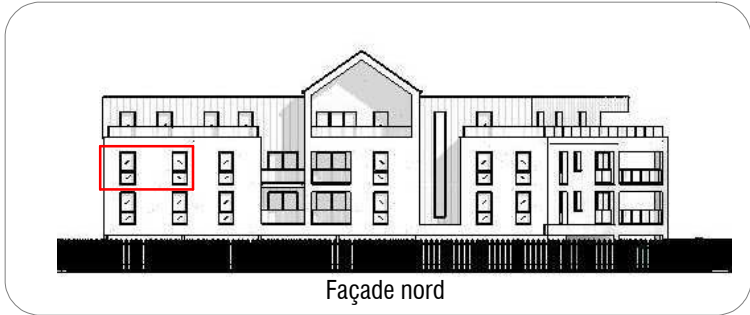

- Des modifications sont susceptibles d'être apportées à ce plan, en fonction des nécessités techniques et administratives de la construction, tant en ce qui concerne les dimensions libres que pour les emplacements des équipements.
- Les côtes et surfaces indiquées sont approximatives. Les hauteurs sous retombées, soffites, faux-plafond ainsi que leurs emprises pourront évoluer en fonction de contraintes techniques de la réalisation.
- La position et le nombre des radiateurs pourront évoluer en fonction de l'étude thermique.
- Les équipements et mobiliers ne sont pas livrés avec le logement.

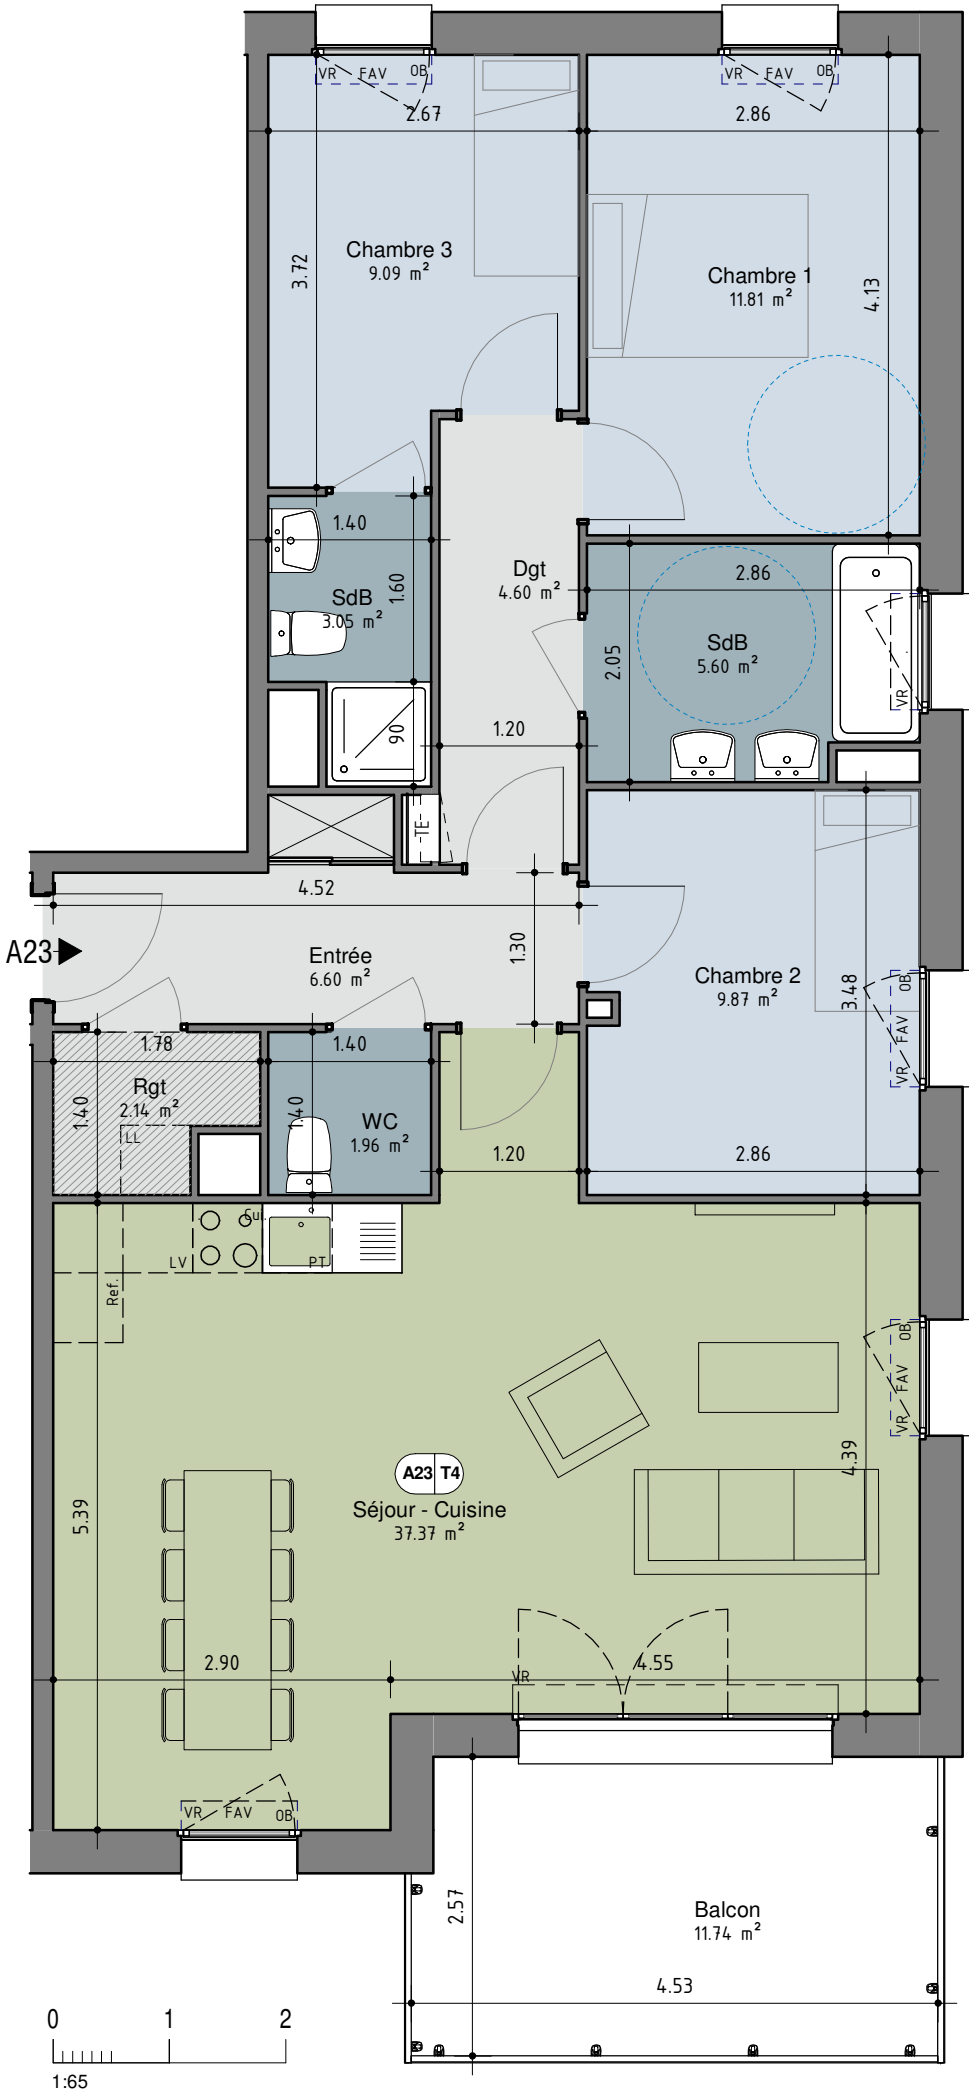


3(bis) Avenue du 8 Mai 45
62600 Berck-sur-Mer



Appartement
N° A23

Bâtiment A - R+2 - 4 pièces

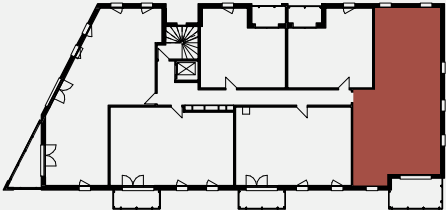

Séjour - Cuisine	37.37 m ²
Chambre 1	11.81 m ²
Chambre 2	9.87 m ²
Chambre 3	9.09 m ²
Entrée	6.60 m ²
SdB	5.60 m ²
Dgt	4.60 m ²
SdB	3.05 m ²
Rgt	2.14 m ²
WC	1.96 m ²
Surface habitable	92.08 m²
Balcon	11.74 m ²

Date: 11/07/2023 Indice: 0

