

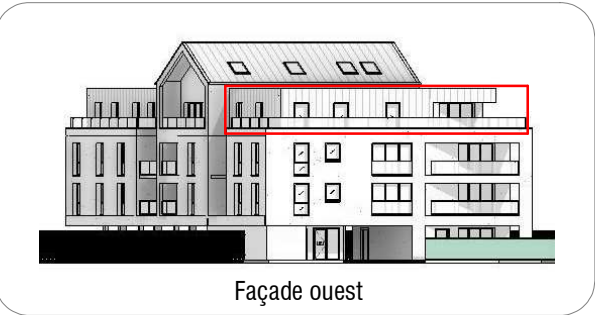
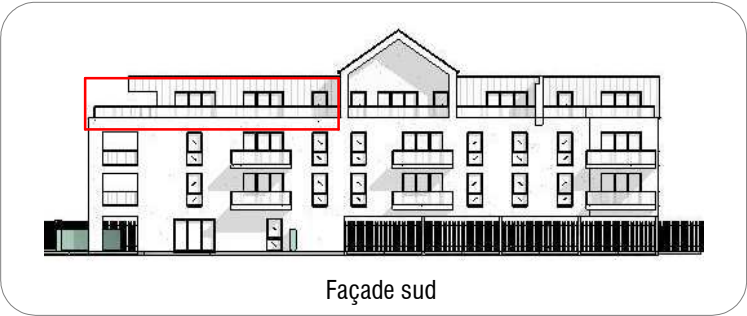


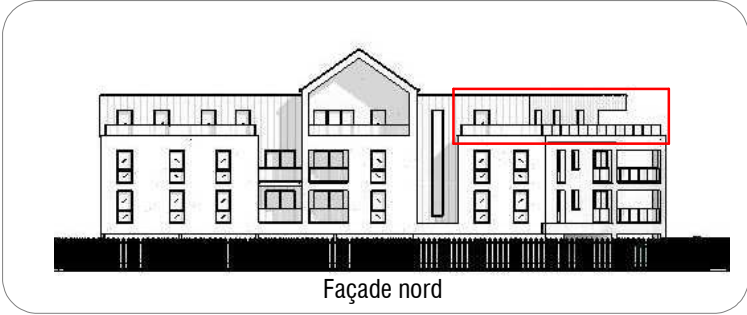


LEGENDE :

- VR volet roulant
PF porte-fenêtre
FAV fenêtre avec allège vitrée
OB oscillo-battant
LL lave linge
LV lave Vaisselle
PT plan de travail
soffite, faux plafond
nourrices EF ECS
retombée de poutre

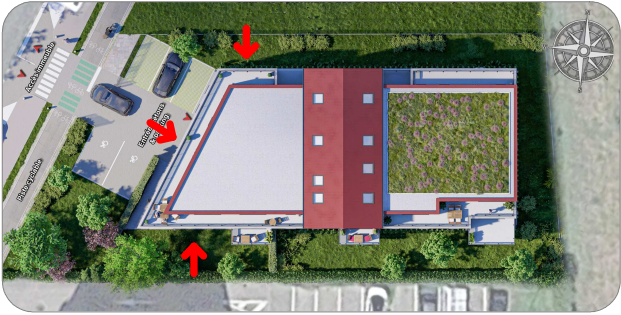

- Des modifications sont susceptibles d'être apportées à ce plan, en fonction des nécessités techniques et administratives de la construction, tant en ce qui concerne les dimensions libres que pour les emplacements des équipements.
- Les côtes et surfaces indiquées sont approximatives. Les hauteurs sous retombées, soffites, faux-plafond ainsi que leurs emprises pourront évoluer en fonction de contraintes techniques de la réalisation.
- La position et le nombre des radiateurs pourront évoluer en fonction de l'étude thermique.
- Les équipements et mobiliers ne sont pas livrés avec le logement.

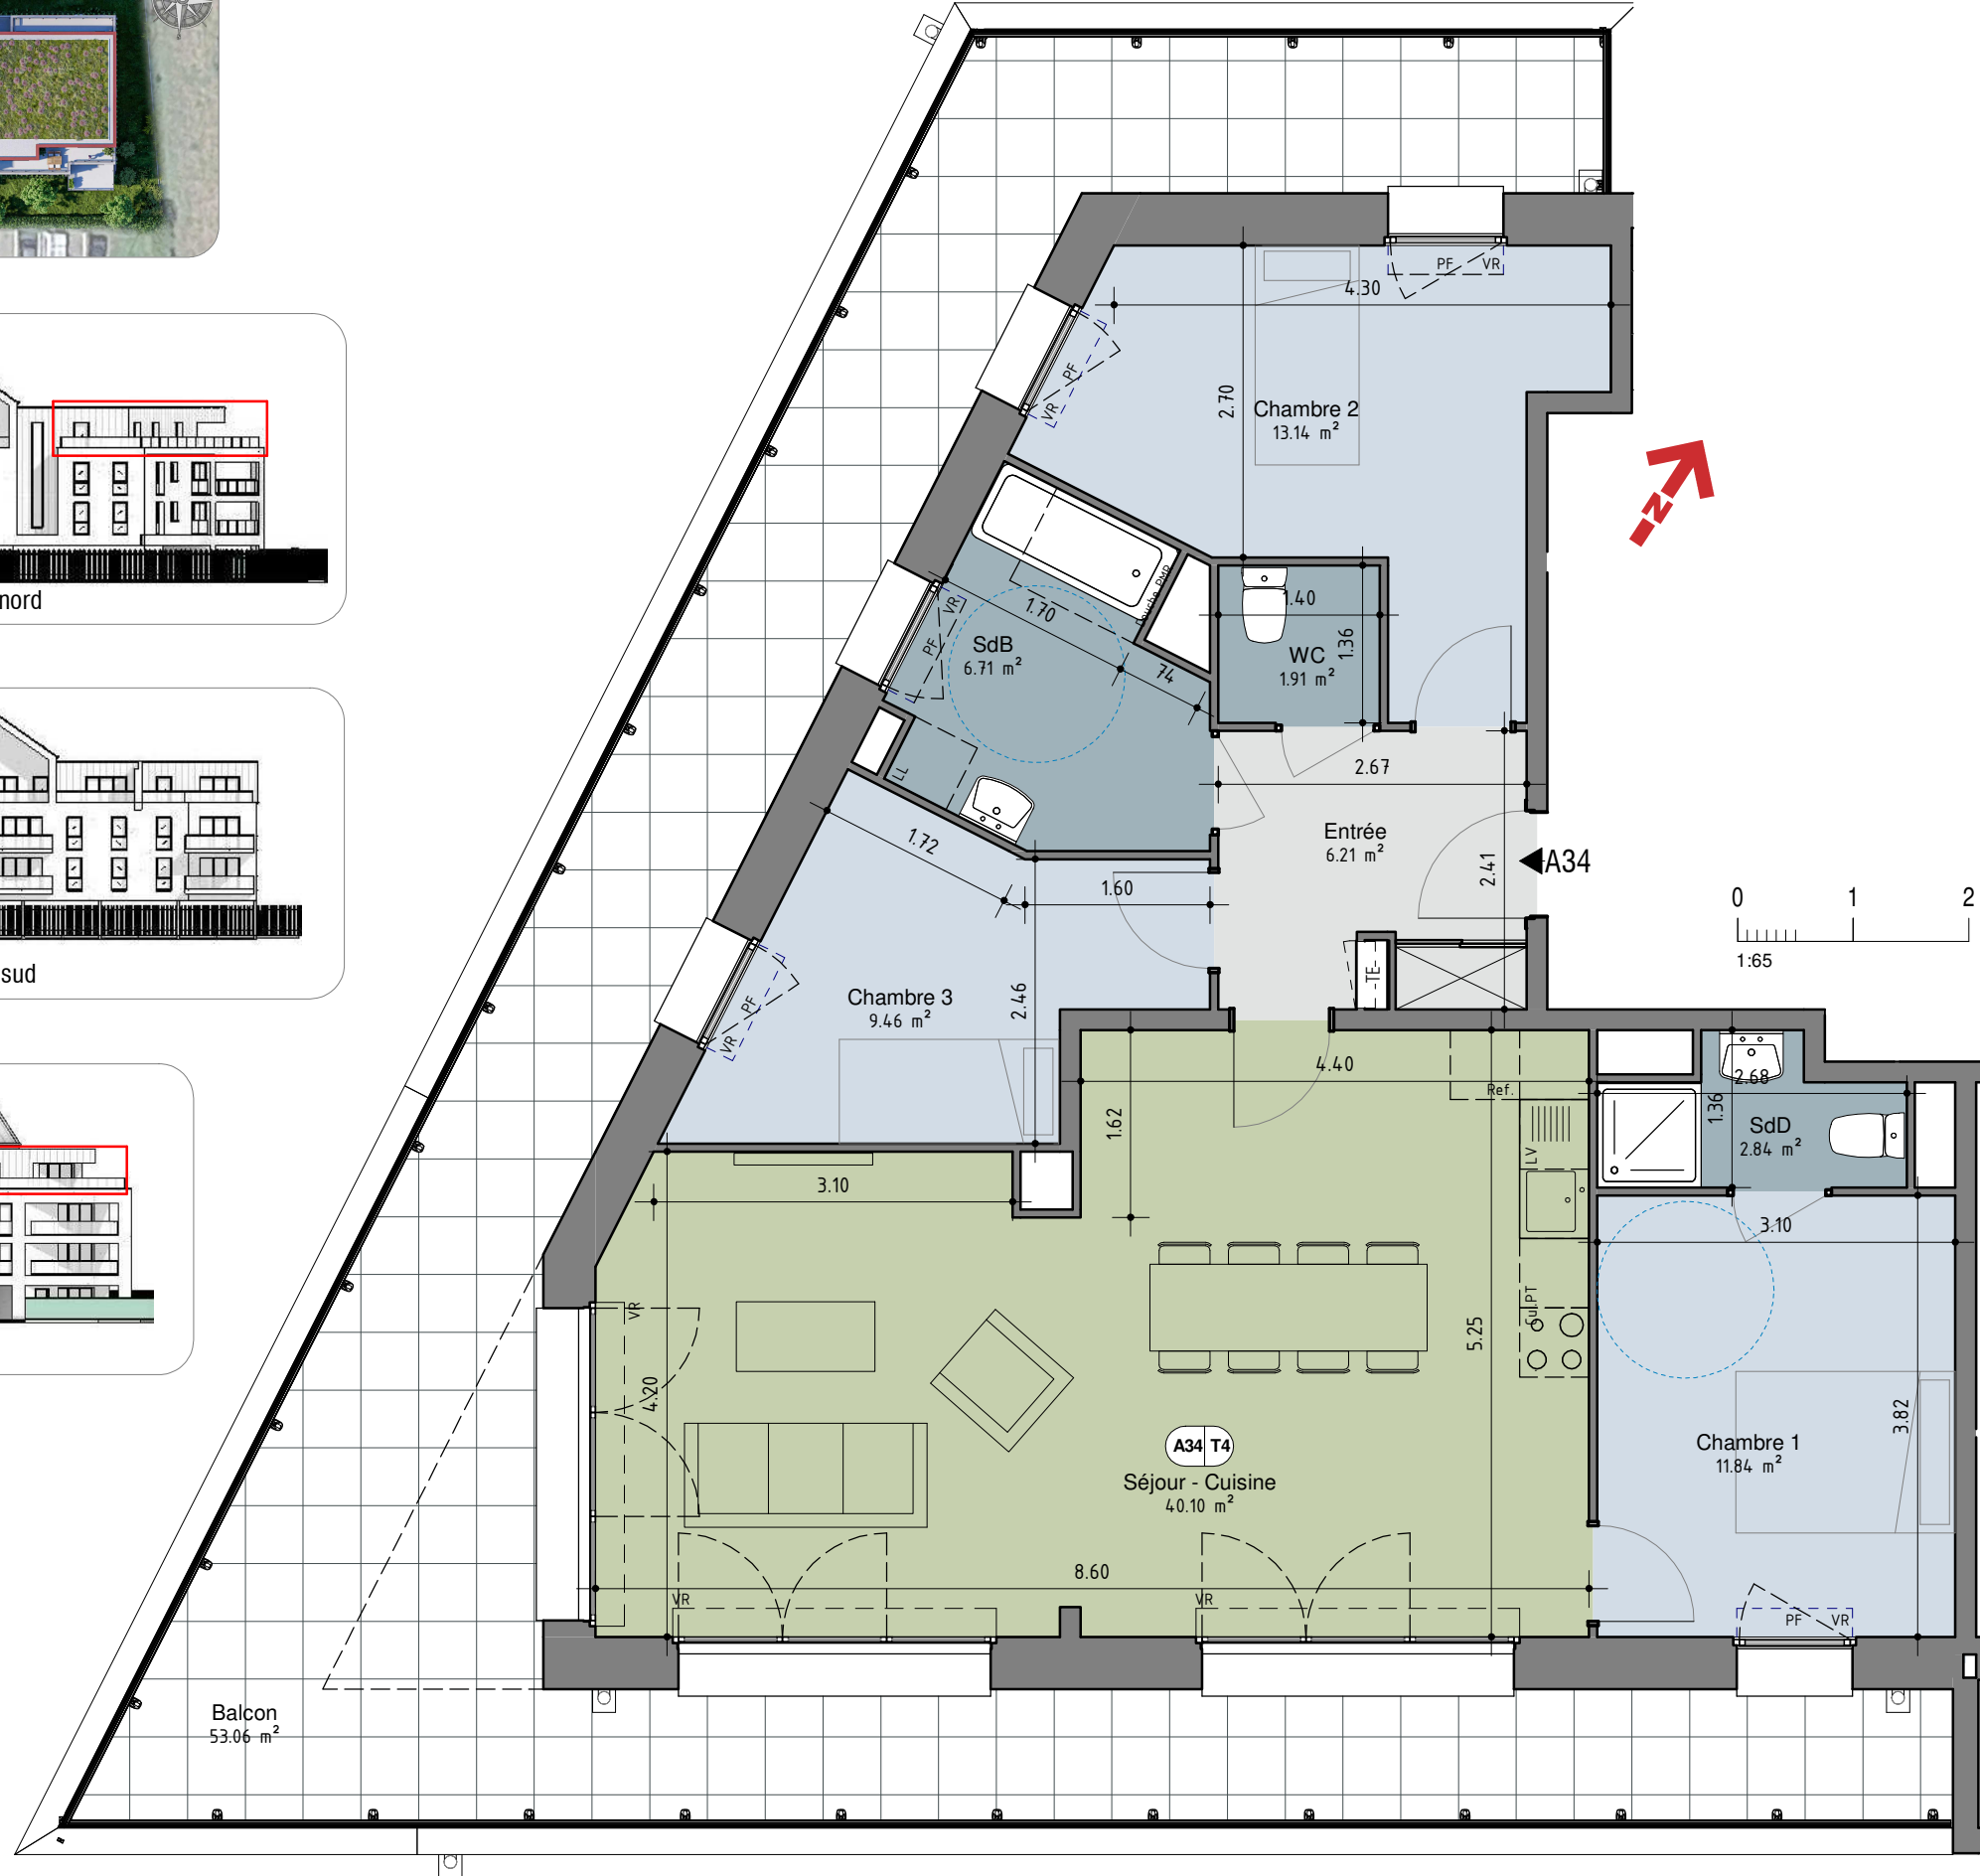


3(bis) Avenue du 8 Mai 45
62600 Berck-sur-Mer



Appartement
N° A34

Bâtiment A - R+3 - 4 pièces

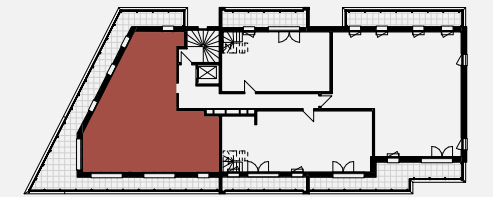

Séjour - Cuisine	40.10 m²
Chambre 2	13.14 m²
Chambre 1	11.84 m²
Chambre 3	9.46 m²
SdB	6.71 m²
Entrée	6.21 m²
SdD	2.84 m²
WC	1.91 m²
Surface habitable	92.21 m²
Balcon	53.06 m²

Date: 11/07/2023 Indice: 0

