



Façade rue (nord)

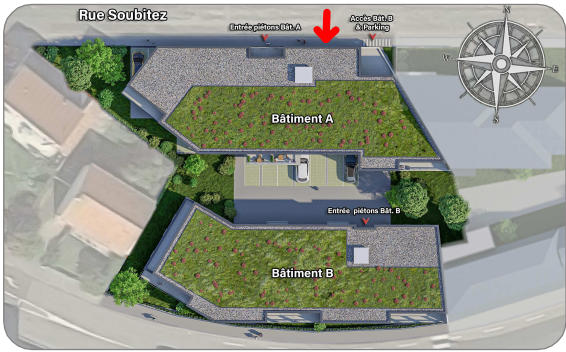

LEGENDE :

- VR volet roulant
- PF porte-fenêtre
- FAV fenêtre avec allège vitrée
- OB oscillo-battant
- LL lave linge
- LV lave Vaisselle
- PT plan de travail
- soffite, faux plafond
- nourrices EF ECS
- retombée de poutre

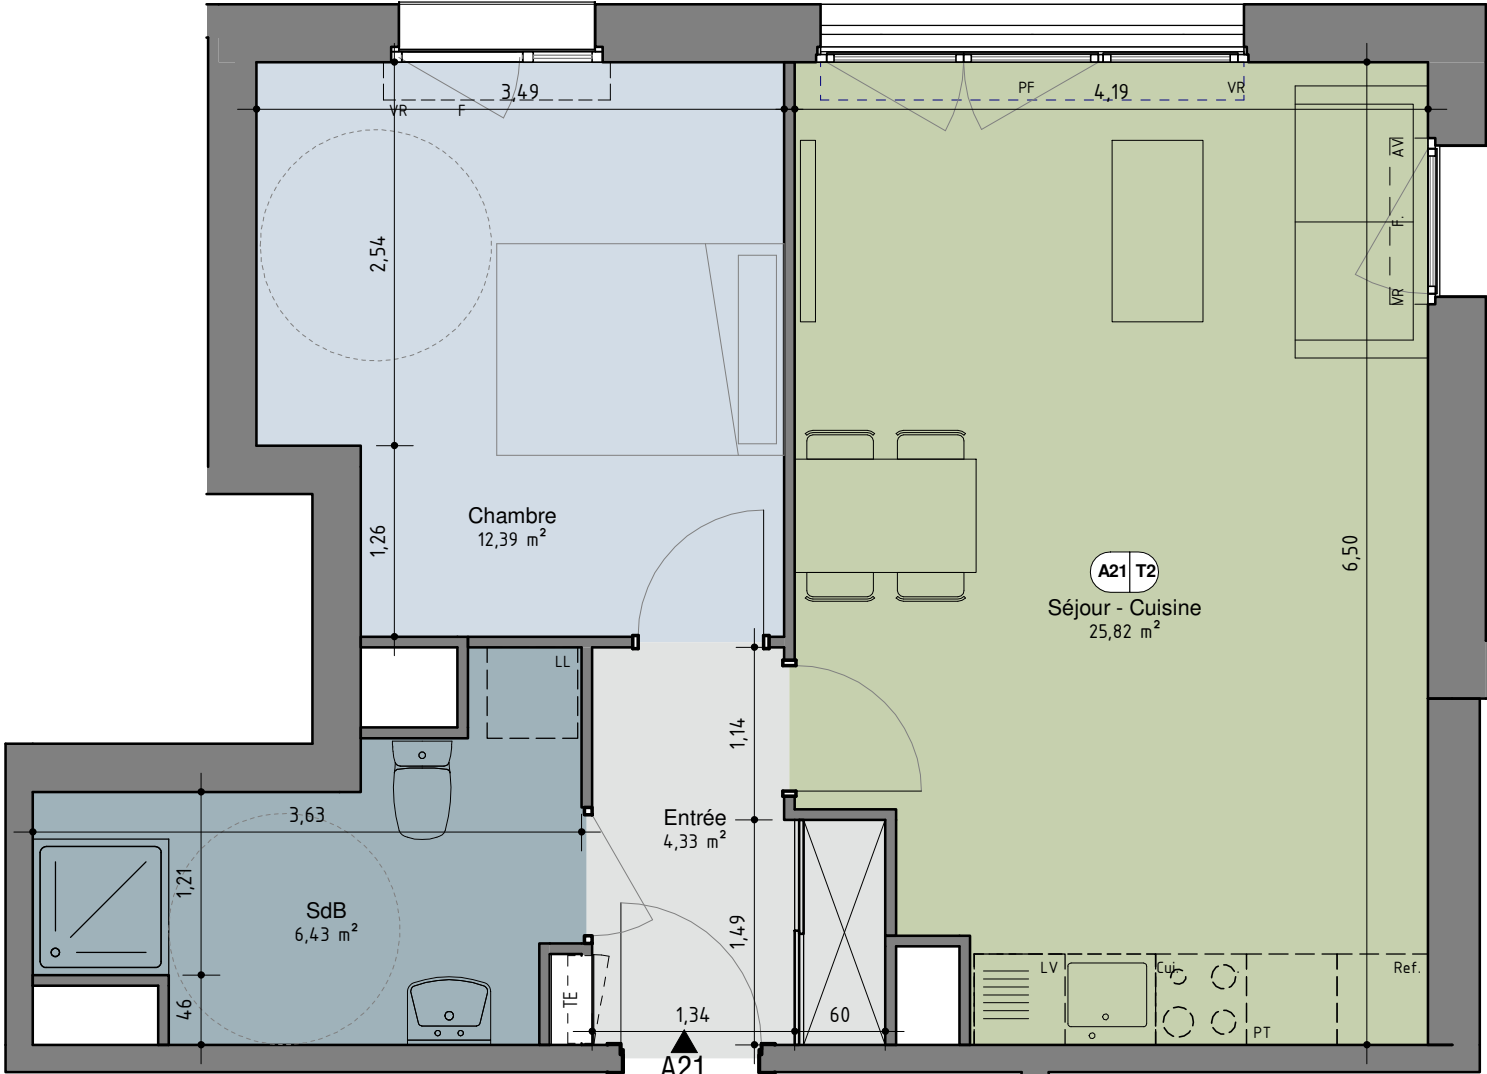

- Des modifications sont susceptibles d'être apportées à ce plan, en fonction des nécessités techniques et administratives de la construction, tant en ce qui concerne les dimensions libres que pour les emplacements des équipements.
- Les côtes et surfaces indiquées sont approximatives. Les hauteurs sous retombées, soffites, faux-plafond ainsi que leurs emprises pourront évoluer en fonction de contraintes techniques de la réalisation.
- La position et le nombre des radiateurs pourront évoluer en fonction de l'étude thermique.
- Les équipements et mobiliers ne sont pas livrés avec le logement.



Les Jades
BERCK-SUR-MER


Les Jades

Rue Soubitez / Avenue de la Plaine Randon
62600 Berck-sur-Mer



Appartement
N° A21

Bâtiment A - R+2 - 2 pièces

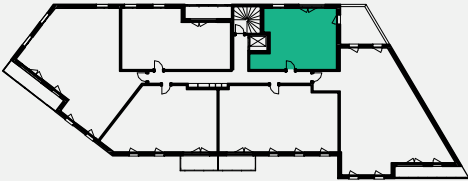

Séjour - Cuisine	25,82 m²
Chambre	12,39 m²
SdB	6,43 m²
Entrée	4,33 m²
Surface habitable	48,97 m²

Date: 11/07/2023 Indice:



TERRA·HOME
AMÉNAGEUR & PROMOTEUR