






Façade rue (nord)

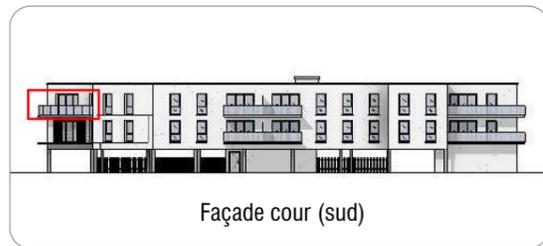

Façade cour (sud)

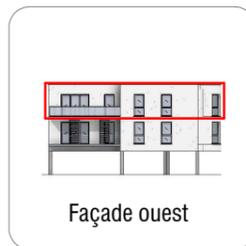

Façade ouest

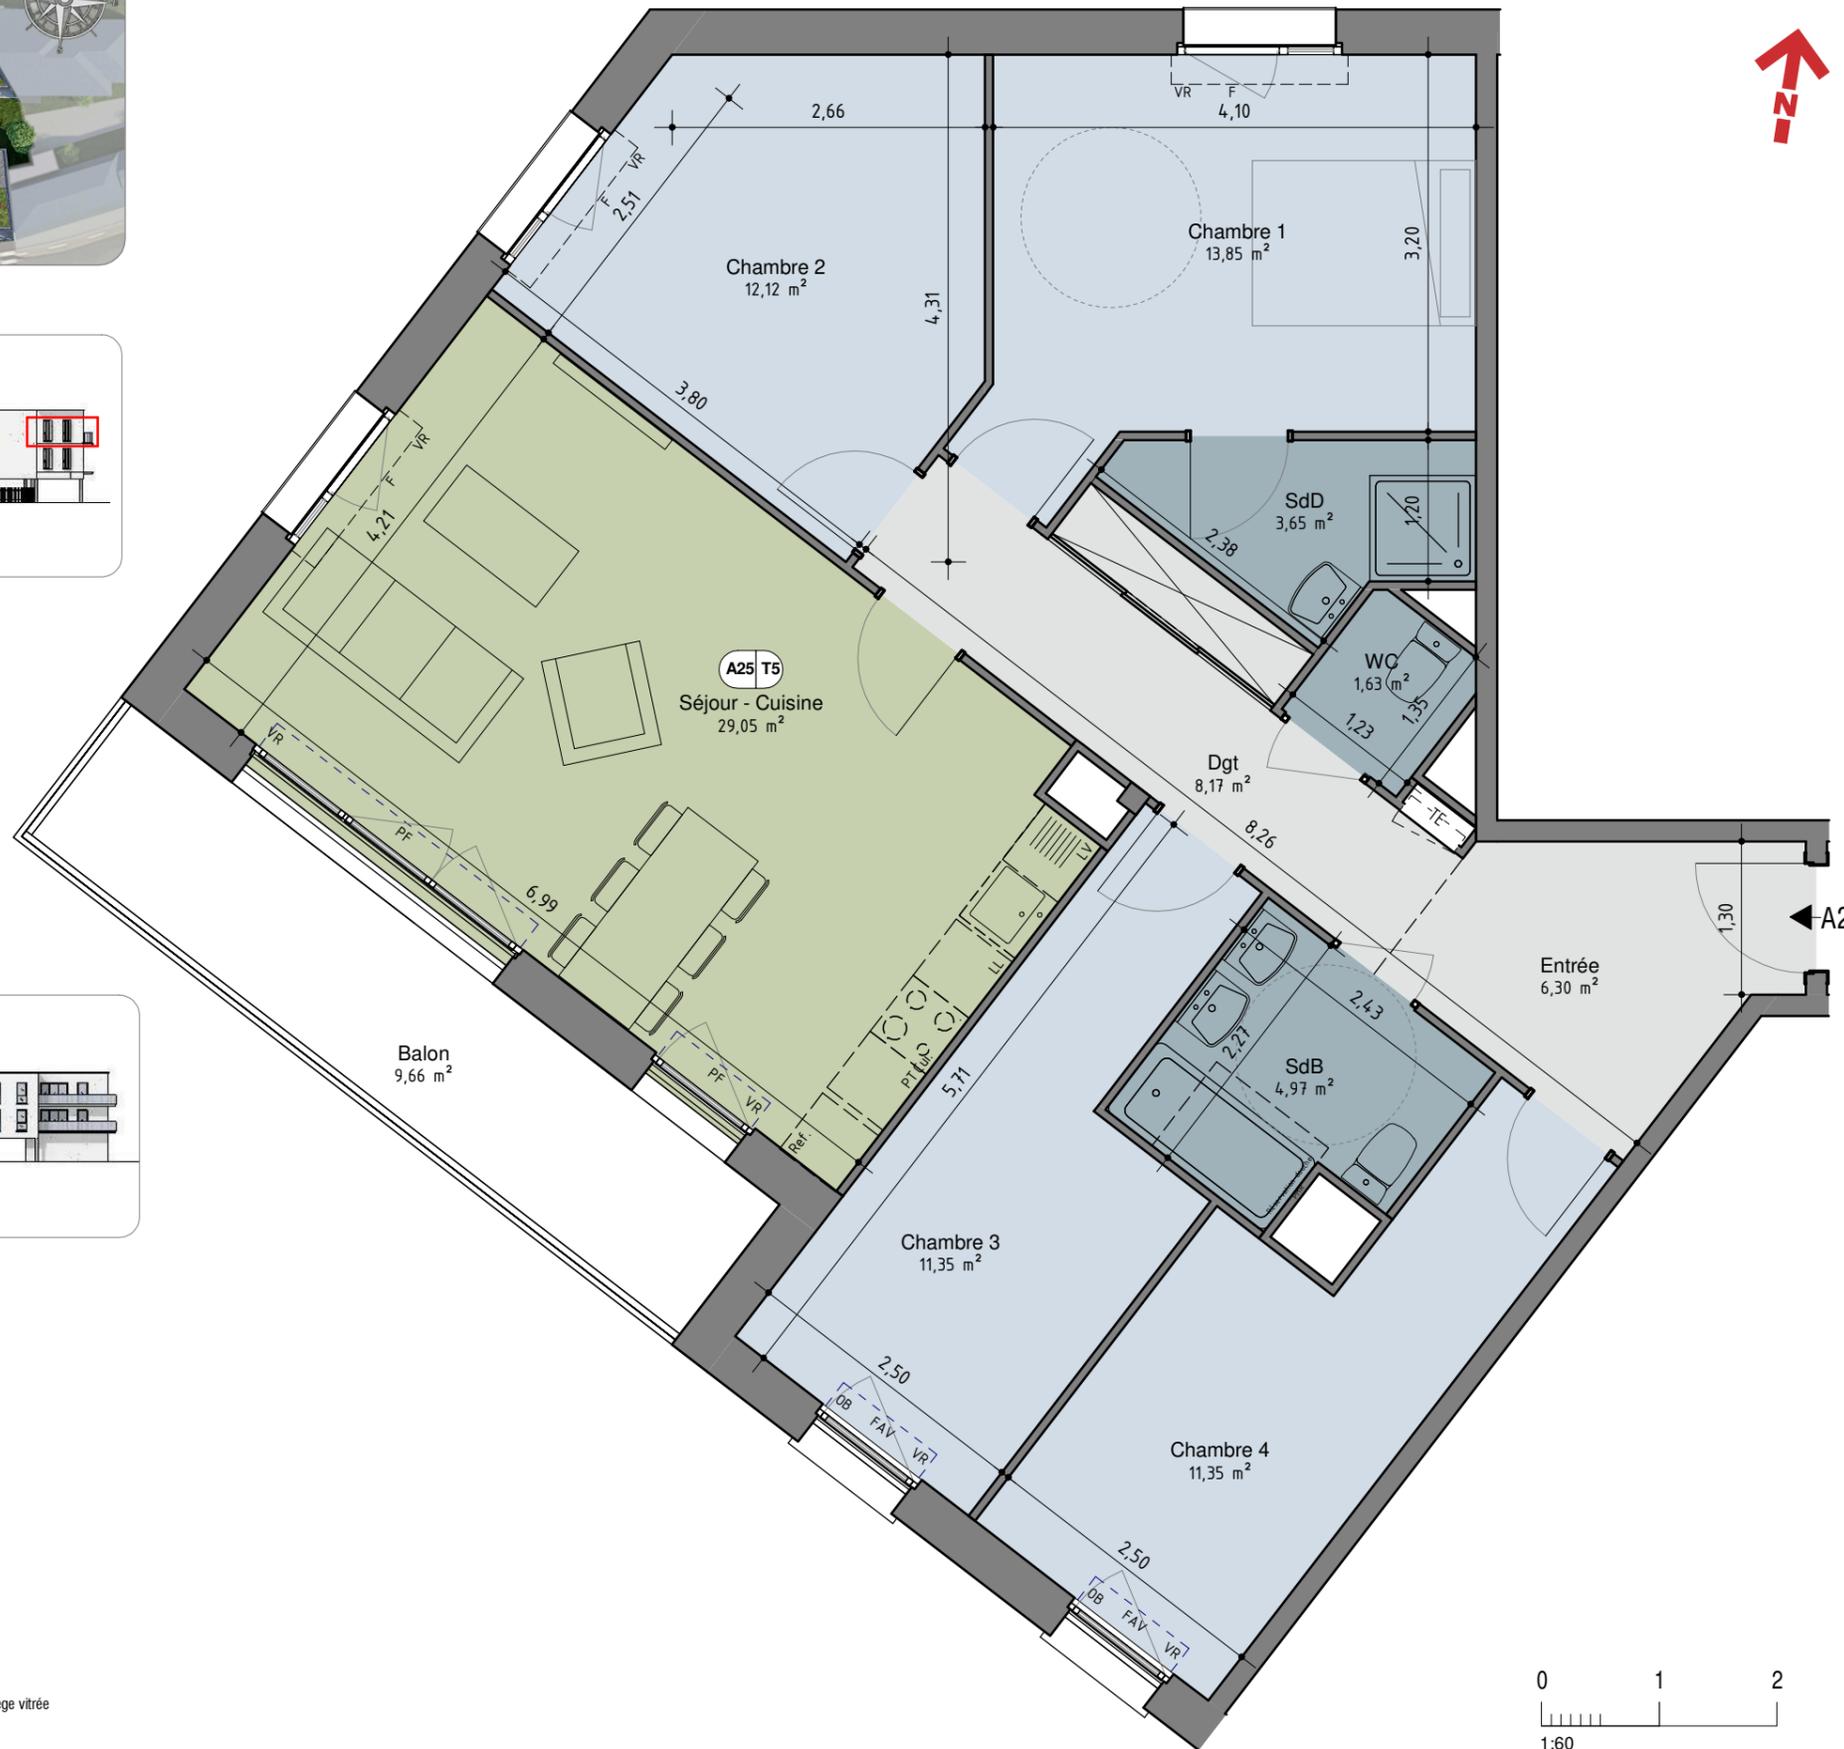

**LEGENDE :**

- LV lave Vaisselle
- PT plan de travail
- soffite, faux plafond
- nourrices EF ECS
- retombée de poutre
- VR volet roulant
- PF porte-fenêtre
- FAV fenêtre avec allège vitrée
- OB oscillo-battant
- LL lave linge



- Des modifications sont susceptibles d'être apportées à ce plan, en fonction des nécessités techniques et administratives de la construction, tant en ce qui concerne les dimensions libres que pour les emplacements des équipements.
- Les côtes et surfaces indiquées sont approximatives. Les hauteurs sous retombées, soffites, faux-plafond ainsi que leurs emprises pourront évoluer en fonction de contraintes techniques de la réalisation.
- La position et le nombre des radiateurs pourront évoluer en fonction de l'étude thermique.
- Les équipements et mobiliers ne sont pas livrés avec le logement.



Les Jades  
BERCK-SUR-MER


**Les Jades**

Rue Soubitez / Avenue de la Plaine Randon  
62600 Berck-sur-Mer



**Appartement  
N° A25**

Bâtiment A - R+2 - 5 pièces

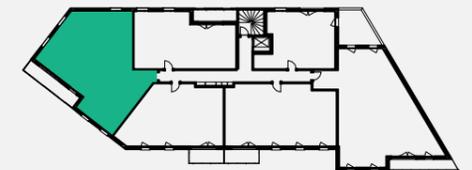

Séjour - Cuisine	29,05 m <sup>2</sup>
Chambre 1	13,85 m <sup>2</sup>
Chambre 2	12,12 m <sup>2</sup>
Chambre 3	11,35 m <sup>2</sup>
Chambre 4	11,35 m <sup>2</sup>
Dgt	8,17 m <sup>2</sup>
Entrée	6,3 m <sup>2</sup>
SdB	4,97 m <sup>2</sup>
SdD	3,65 m <sup>2</sup>
WC	1,63 m <sup>2</sup>
<b>Surface habitable</b>	<b>102,44 m<sup>2</sup></b>
Balon	9,66 m <sup>2</sup>

Date: 11/07/2023 Indice:



**TERRA-HOME**  
AMÉNAGEUR & PROMOTEUR

